



MINISTERO DELLE FINANZE  
DIREZIONE GENERALE DEL CATASTO E DEI SERVIZI TECNICI ERARIALI

Lire  
50

## NUOVO CATASTO EDILIZIO URBANO

(R. DECRETO-LEGGE 13 APRILE 1985, N. 637)

Planimetria dell'immobile situato nel Comune di VILLANOVA C.S.E. Via S. Massimo 14

Ditta NEPOTE DAVIDE n. Villanova 03-06-1915 - proprietario -


Allegata alla dichiarazione presentata all'Ufficio Tecnico Erariale di TORINO

PLANIMETRIA ALLEGATA ALLA SCHEDA N° 1/N

F. 1 n° 558 sub.

PIANTA P. SEMINTERRATO

Medesima Ditta

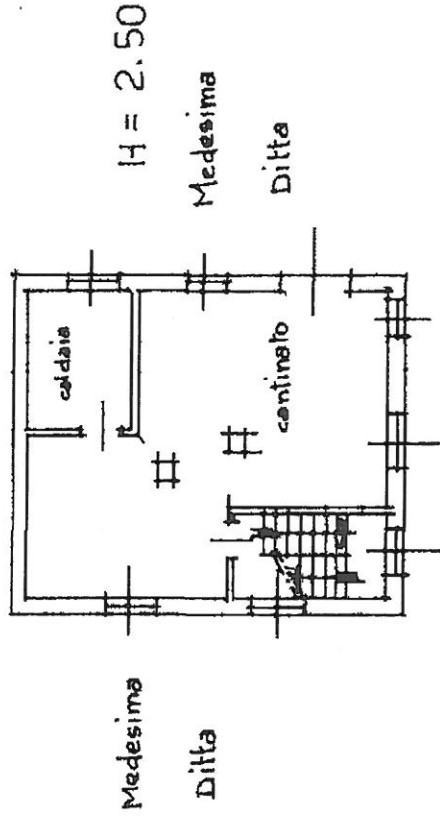

Riferim tipo mappale n° 485 del 26-02-85


Medesima Ditta

ESTRATTO MAPPA C.T.


VILLANOVA F. 1

PIANTA P. RIALZATO

SCALA 1:1500

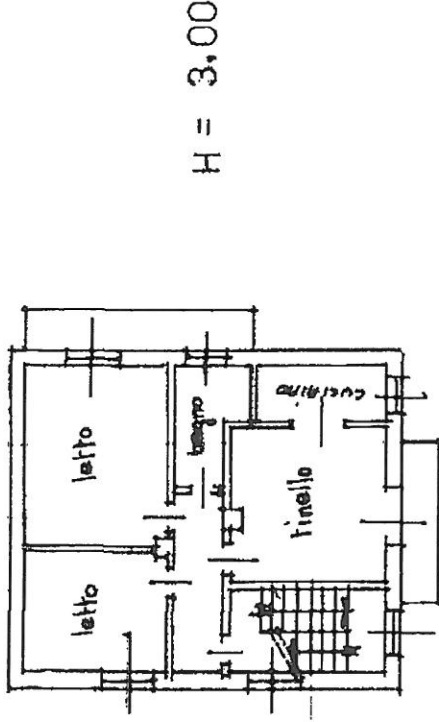

ORIENTAMENTO

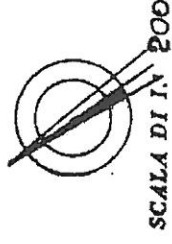

SPAZIO RISERVATO PER LE ANNOTAZIONI D'UFFICIO

10 MAG 1985

DATA

PROT. N°

97

Compilata dal

geometra

beppe merlo pich

Iscritto all'Albo dei geometri

della Provincia di Torino


DATA 25-05-1985

Firma:

*[Signature]*

25-05-1985

*[Stamp]*

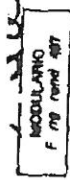


MINISTERO DELLE FINANZE  
DIREZIONE GENERALE DEL CATASTO E DEI SISTEMI  
**CATASTO EDILIZIO URBANO** (RDL 13-4-1939, n. 652)


MOD. 834 (CEU)

LIRE  
**250**


Planimetria di u.i.u. in Comune di VILLANOVA via S. Massimo civ. 14

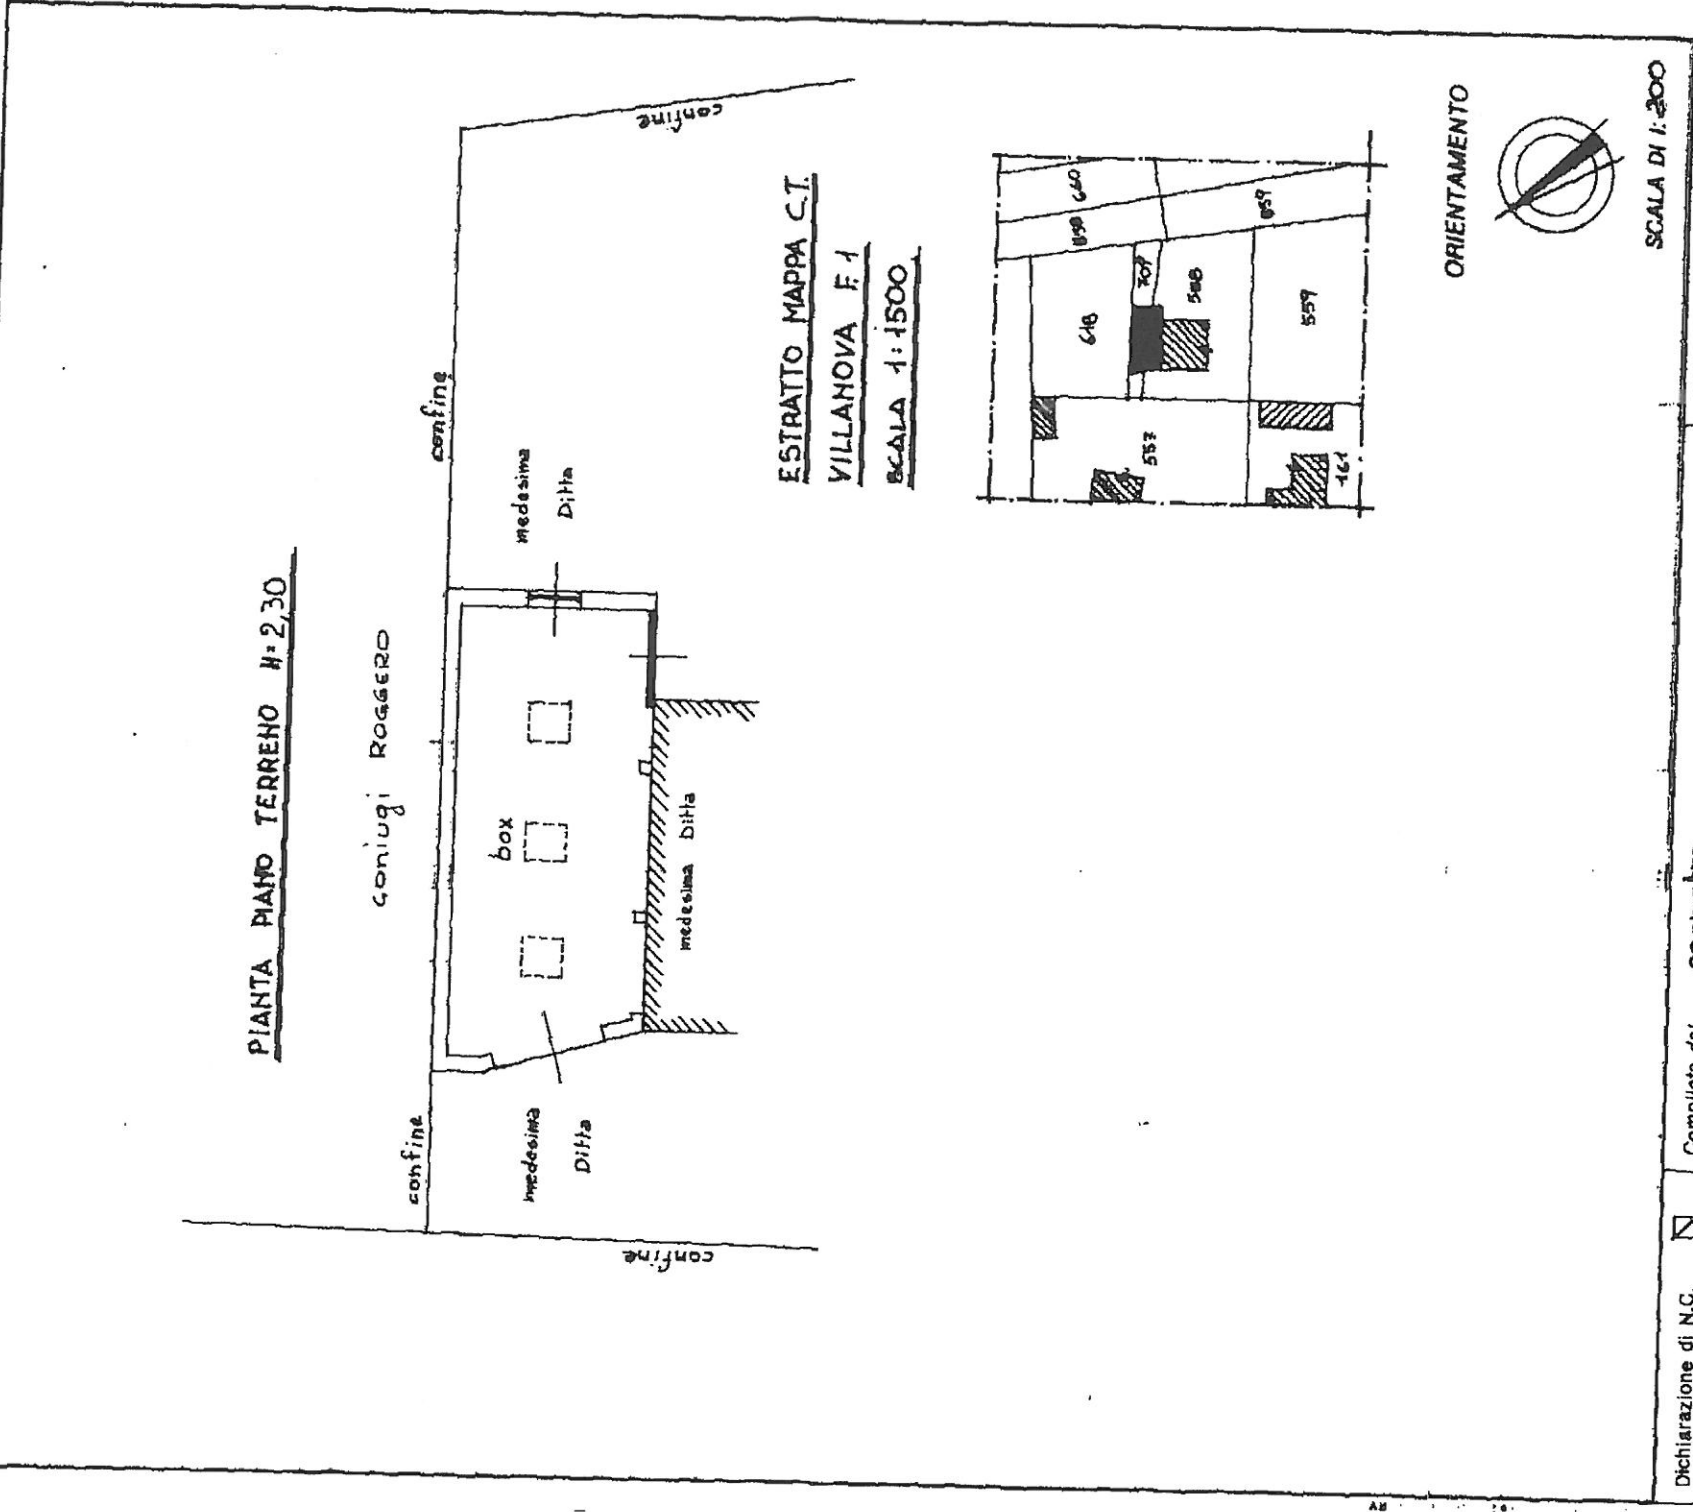

ESTRATTO MAPPA C.T.  
VILLANOVA F.1  
SCALA 1:1500

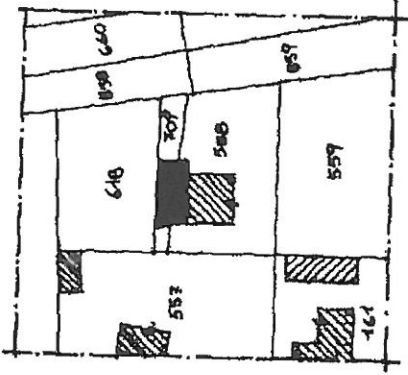

ORIENTAMENTO

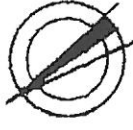

SCALA DI 1:200

RISERVATO ALL'UFFICIO

Compilata dal geometra  
(titolo, cognome e nome)  
MERLO FICHES  
iscritto all'albo dei geometri  
della provincia di TORINO  
data 17-11-89 Firma Merlo Fiches

Dichiarazione di N.C.  
Denuncia di variazione ☒

Identificativi catastali  
F. 1  
n. 553 sub. 1

5/12/1989  
017324